


RZUT PARTERU – SEGMENT NR 14A
skala 1:100

RZUT PARTERU – SEGMENT NR 14
skala 1:100

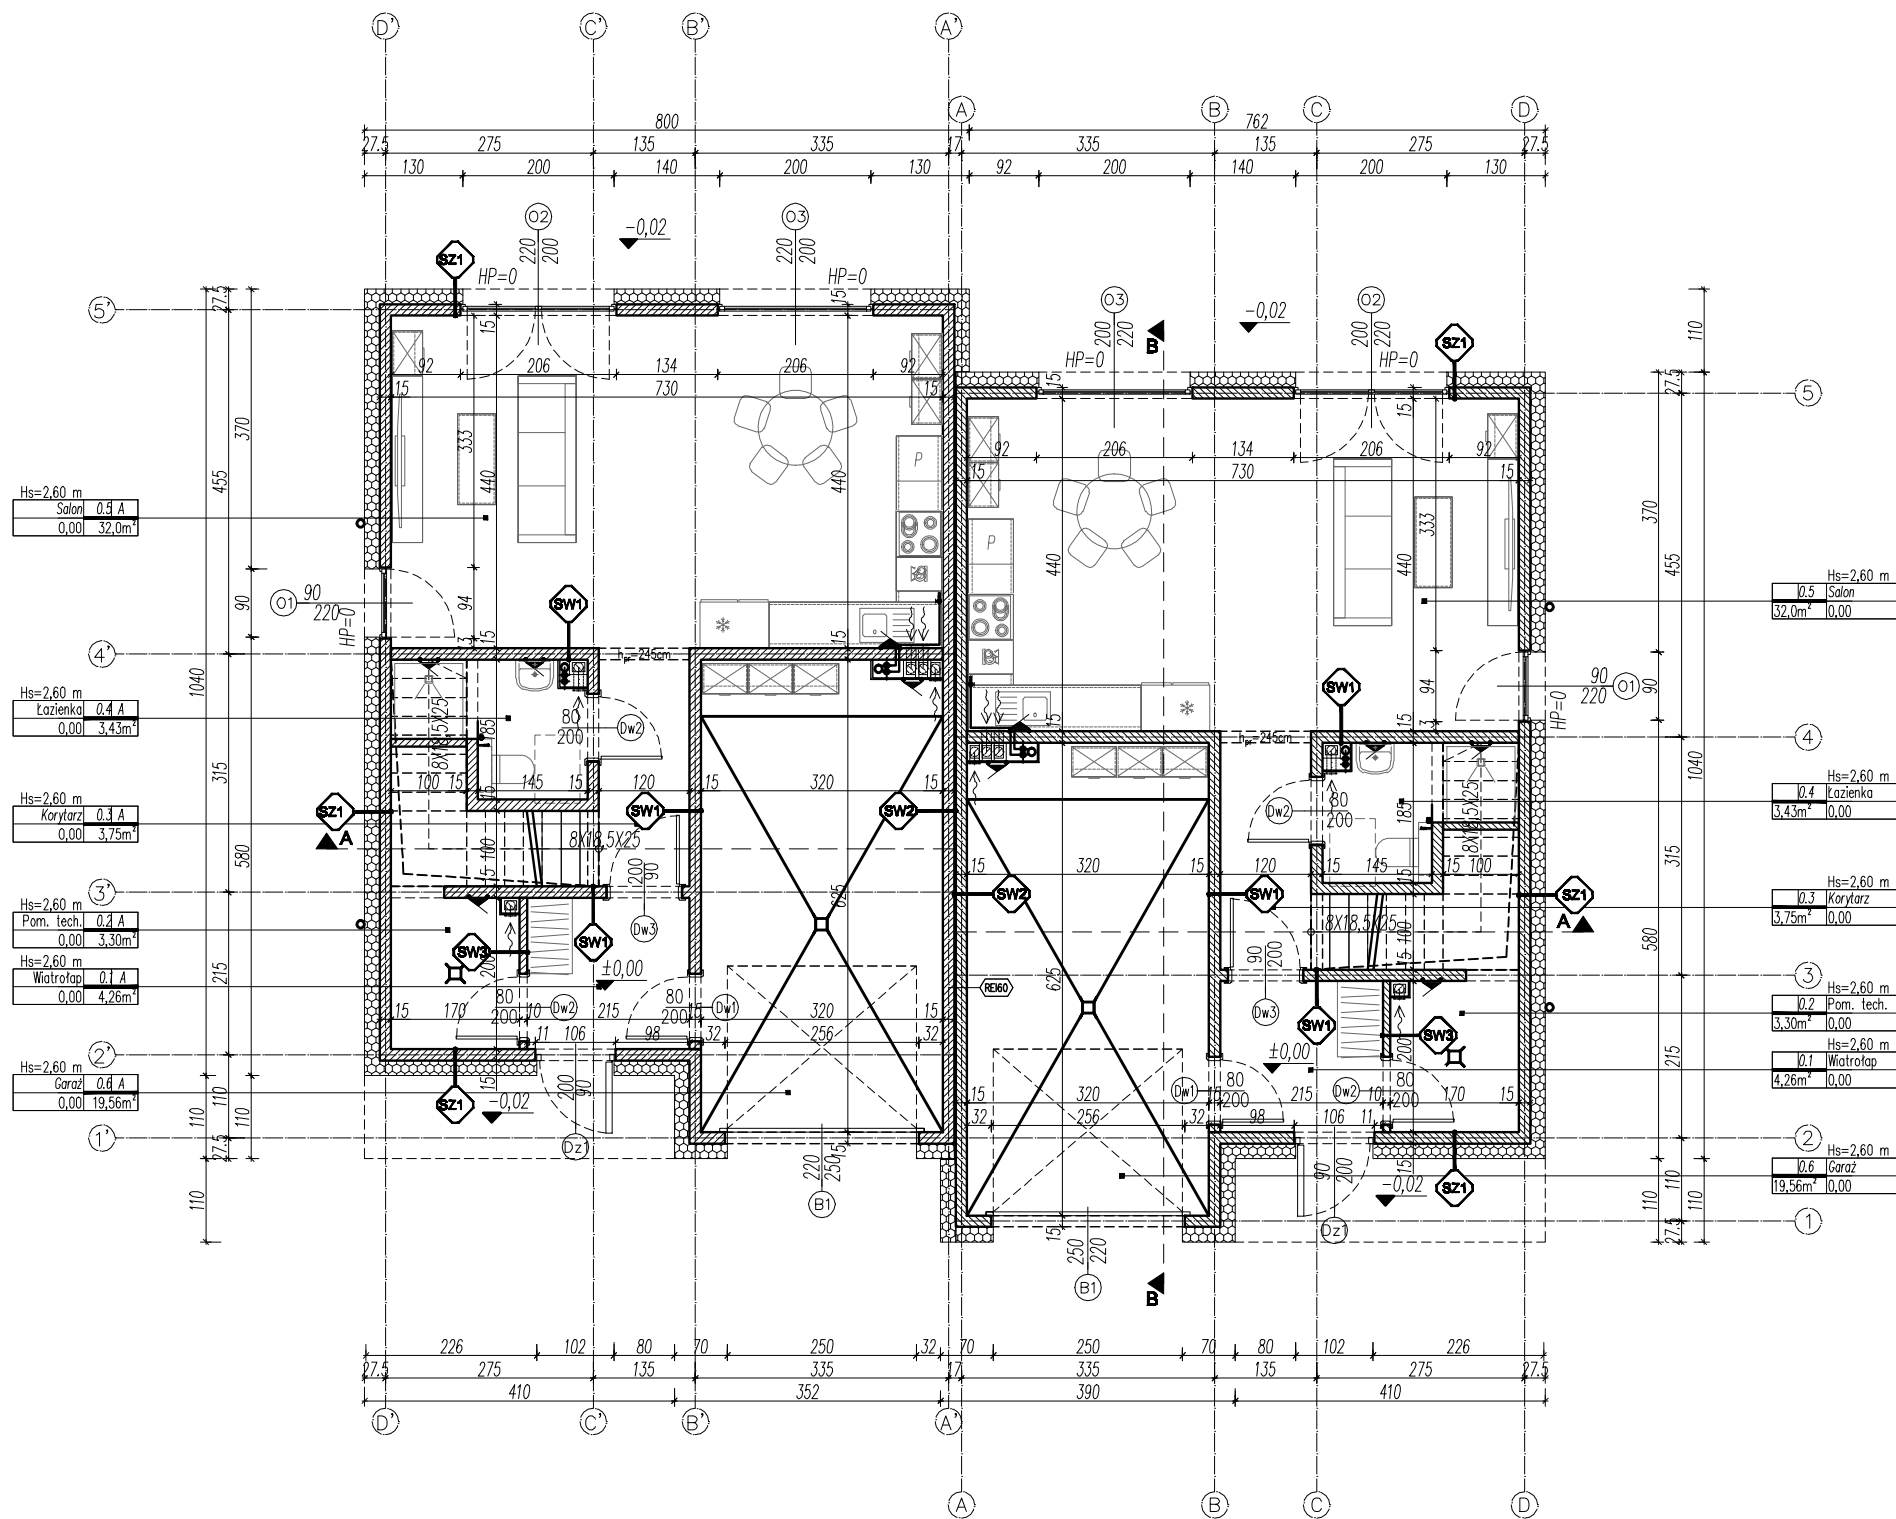

Zestawienie powierzchni użytkowej [m²]
na jeden segment

PARTER		
nr	nazwa	powierzchnia
0.1	wiatrołap	4.26
0.2	pom. techn.	3.30
0.3	korytarz	3.75
0.4	łazienka	3.43
0.5	salon z aneksem	32.00
0.6	garaż	19.56
łącznie parter		66.30
PIĘTRO		
nr	nazwa	powierzchnia
1.1	korytarz	8.59
1.2	pokój	11.98
1.3	pokój	14.20
1.4	łazienka	5.60
1.5	pokój	13.53
1.6	pokój	12.10
1.7	pralnia	2.70
łącznie piętro		68.70
łącznie segment		135.00

Obiekt: BUDYNKI MIESZKALNE JEDNORODZINNE W ZABUDOWIE BLIŹNIACZEJ
Adres: dz. nr 1920/8, obręb Piekary Osiedle
ul. gen. L. Okulickiego 14/14A; 59-220 Legnica
Nazwa rysunku: RZUT PARTERU
Stadium: KONCEPCJA
Branża: ARCHITEKTURA

Rewizja: Skala: 1:100 Nr rysunku: A-01