RZUT PIĘTRA – SEGMENT NR 14A
skala 1:100

RZUT PIĘTRA – SEGMENT NR 14
skala 1:100

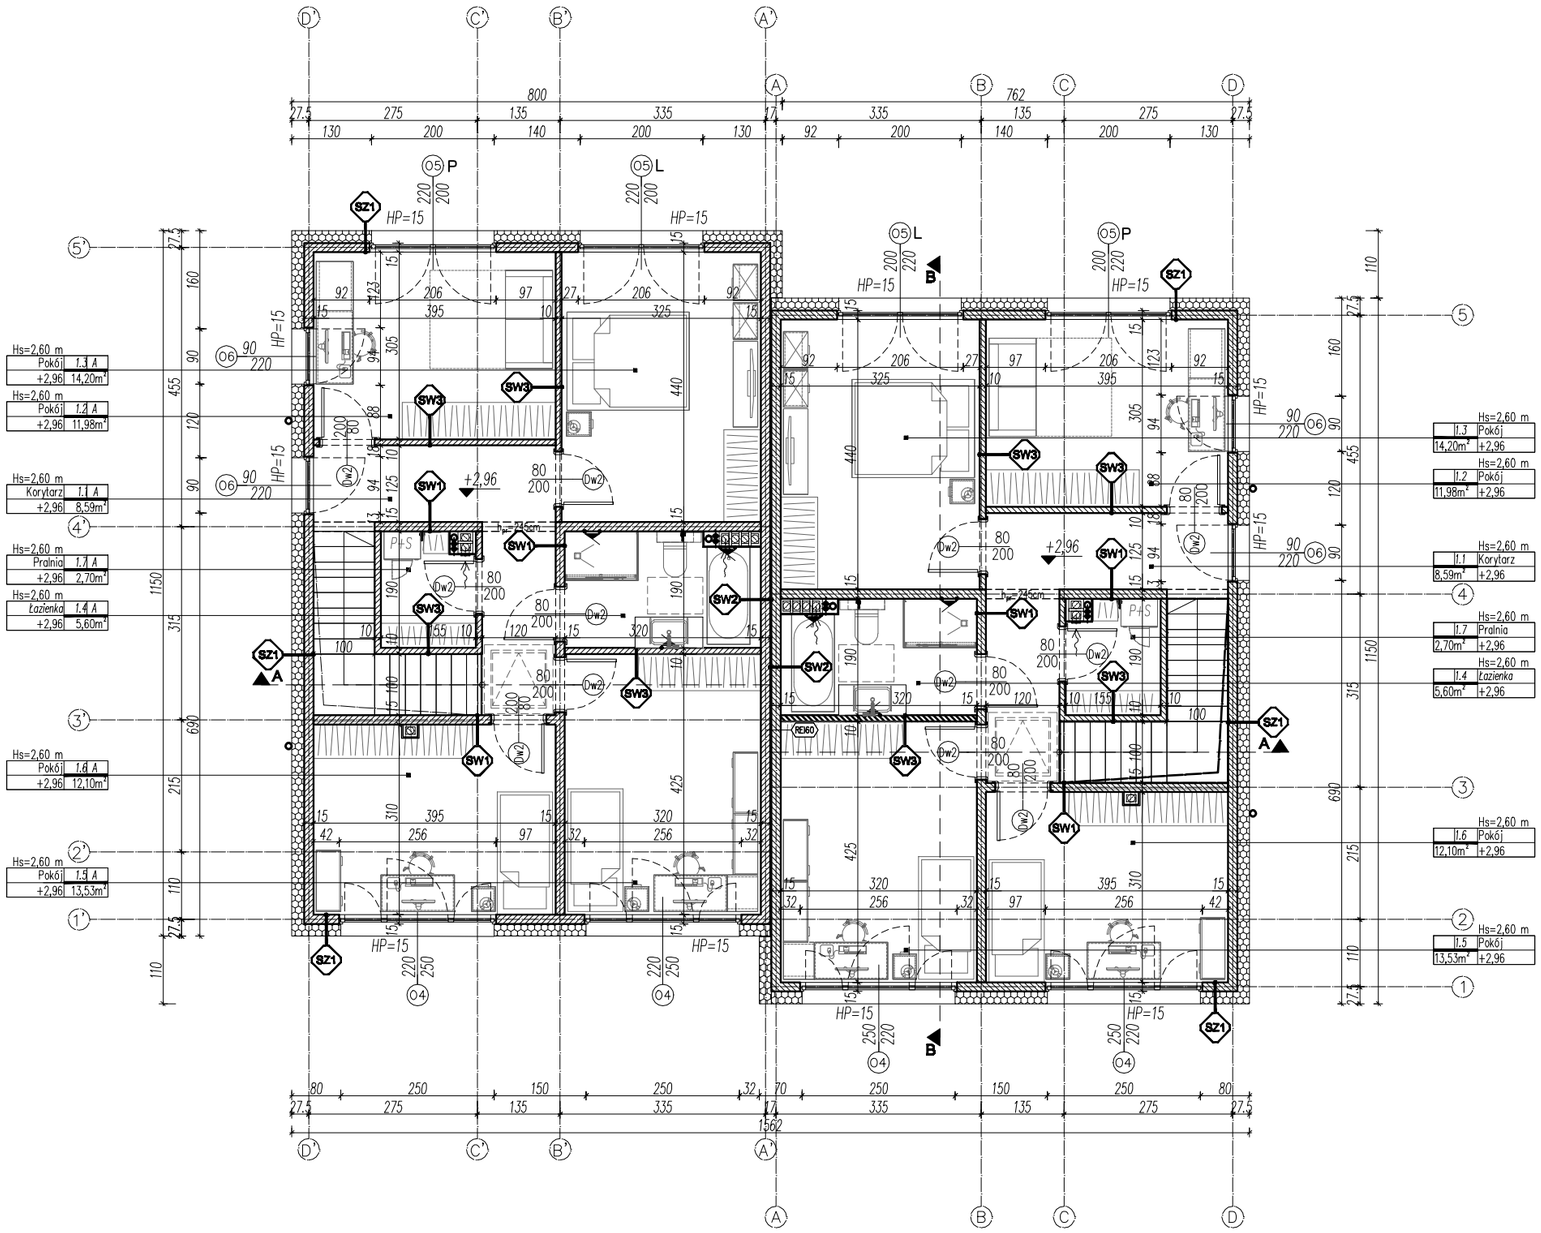

Obiekt:	*BUDYNKI MIESZKALNE JEDNORODZINNE W ZABUDOWIE BLIŹNIACZEJ*
Adres:	*dz. nr 1920/8, obręb Piekary Osiedle* *ul. gen. L. Okulickiego 14/14A; 59-220 Legnica*
Nazwa rysunku:	RZUT PIĘTRA
Stadium:	KONCEPCJA
Branża:	ARCHITEKTURA

Rewizja:	*Skala:*	*Nr rysunku:*
–	1:100	A-02