



ELEWACJA BOCZNA (PÓŁNOCNA)

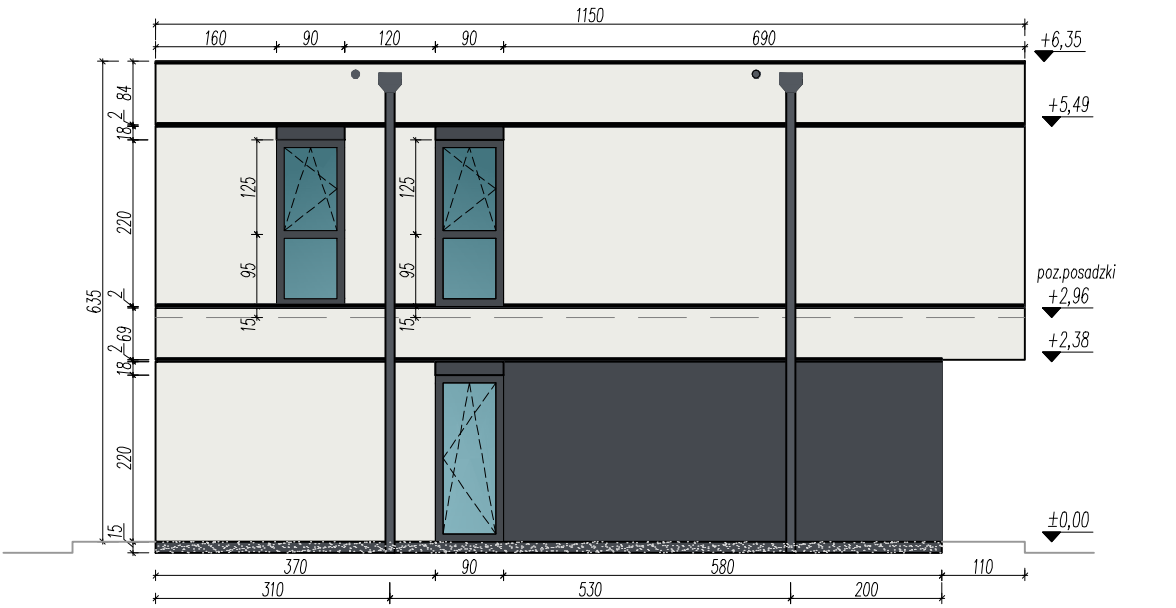


ELEWACJA TYLNA (WSCHODNIA)




ELEWACJA BOCZNA (POŁUDNIOWA)

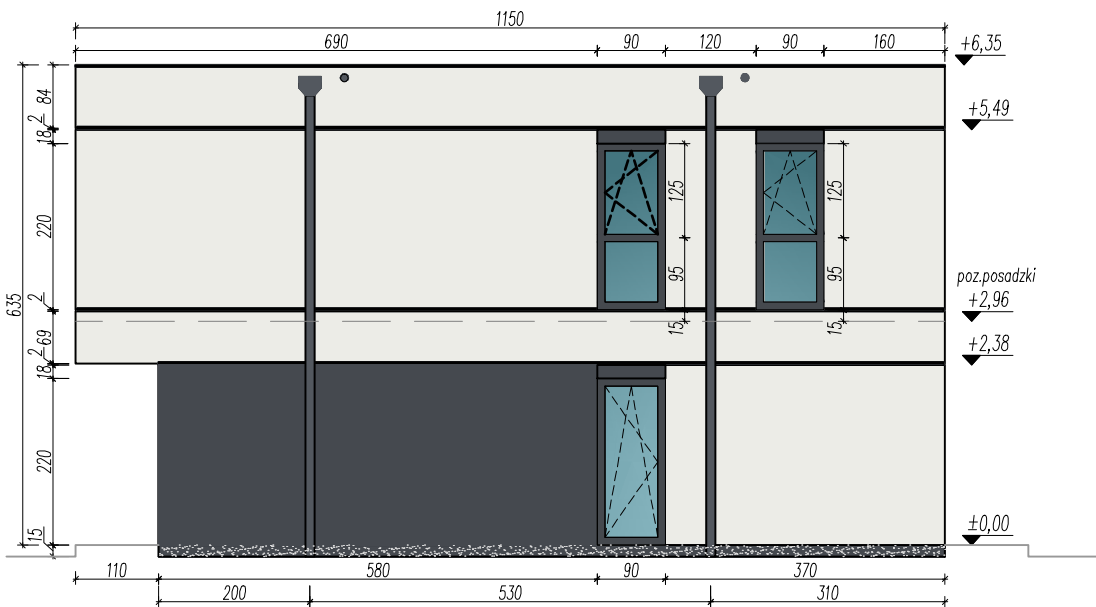

ELEWACJA FRONTOWA (ZACHODNIA)

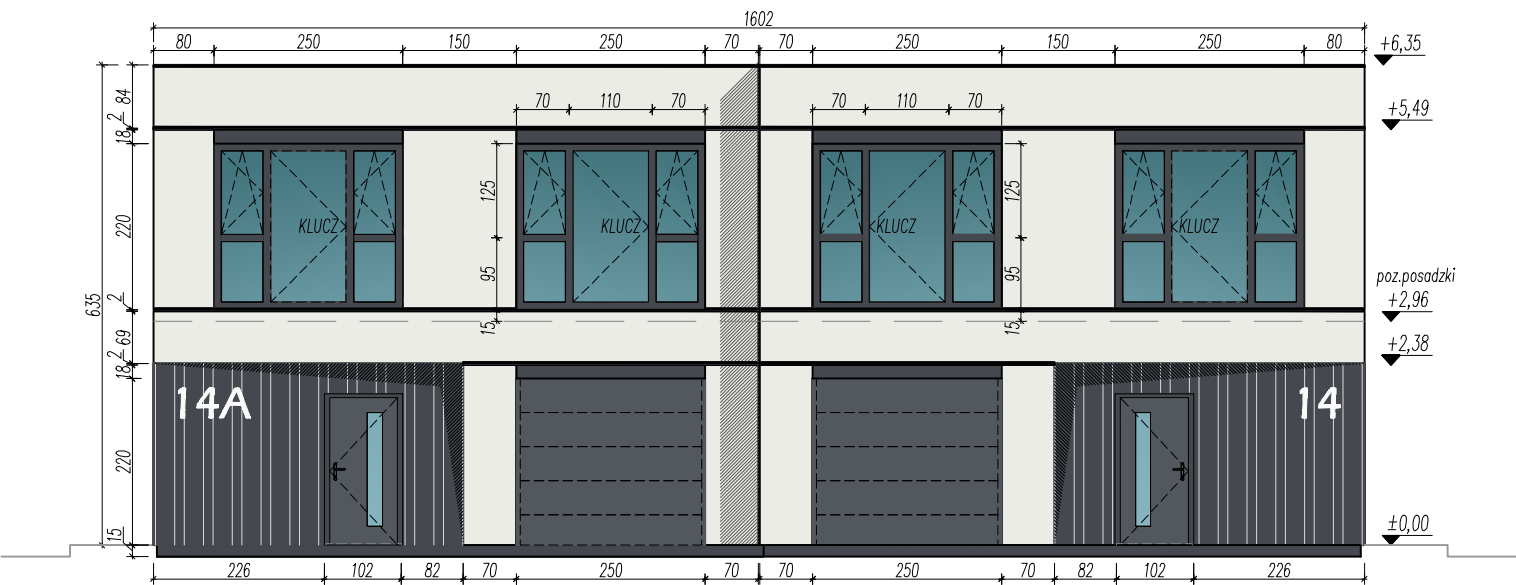

ŚCIANA PRZYDYLATACYJNA

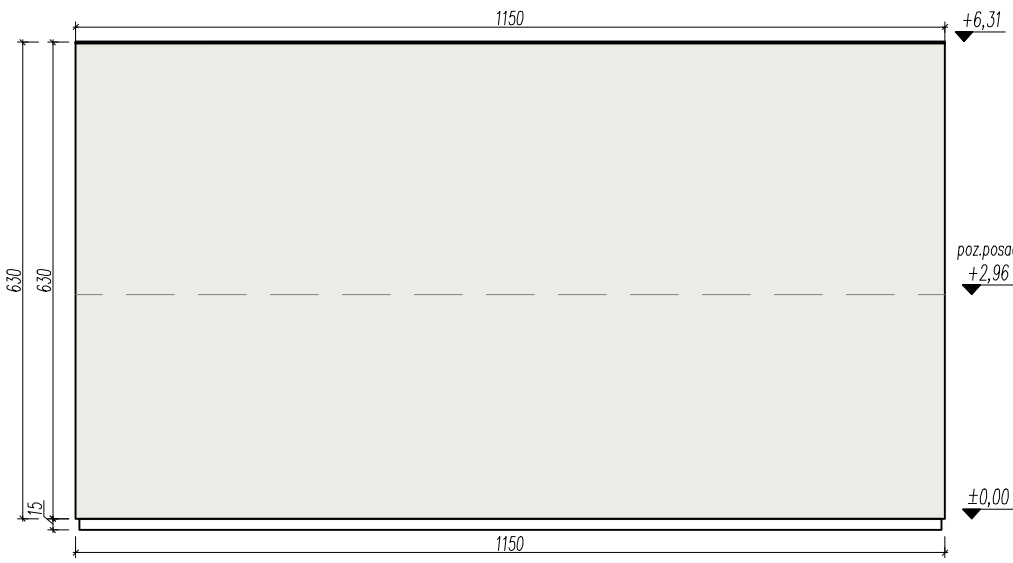

- 1 Tynk barwiony w masie w kolorze białym RAL 9010 (NCS 0502-Y)
- 2 Tynk barwiony w masie w kolorze antracytowym RAL 7016 (NCS 8000-N)
- 3 Obróbki blacharskie, rury spustowe w kolorze RAL 7016 (NCS 8000-N)
- 4 Stalarka okienna i drzwiowa w kolorze RAL 7016 (NCS 8000-N)
- 5 Tynk mozaikowy w kolorze antracytowym RAL 7016 (cokół) (NCS 8000-N)
- 6 Elewacja szklana lub kompozytowa/inna w kolorze RAL 7016 (NCS 8000-N)
- 7 Profil boniujący typu U 20x20mm (lub 40x20mm)

Obiekt:	BUDYNKI MIESZKALNE JEDNORODZINNE W ZABUDOWIE BLIŹNIACZEJ	
Adres:	dz. nr 1920/8, obręb Piekary Osiedle ul. gen. L. Okulickiego 14/14A; 59-220 Legnica	
Nazwa rysunku:	ELEWACJE	
Stadium:	KONCEPCJA	
Branża:	ARCHITEKTURA	
Rewizja:	Skala:	Nr rysunku:
—	1:100	A-04