

SZ1 - ŚCIANA ZEWNĘTRZNA		
1	TYNK GIPS. CIENKOWARSTWOWY	0,5 cm
2	ŚCIANA PREFABR. KERAMZYTOBETONOWA LC20/22	15,0 cm
3	STYROPIAN ELEWACYJNY EPS 033	20,0 cm
4	ZAPRAWA KLEJOWA NA SIATCE Z WŁÓKNA SZKLANEGO	0,2 cm
5	PREPARAT GRUNTUJĄCY	-
6	TYNK ZEWN. CIENKOWARSTWOWY	0,3 cm
CAŁKOWITA GRUBOŚĆ PRZEGRODY		36,0 cm

SW1 - ŚCIANA WĘWĘTRZNA		
1	TYNK GIPS. CIENKOWARSTWOWY	0,5 cm
2	ŚCIANA PREFABR. KERAMZYTOBETONOWA LC20/22	15,0 cm
3	TYNK GIPS. CIENKOWARSTWOWY	0,5 cm
CAŁKOWITA GRUBOŚĆ PRZEGRODY		16,0 cm

SW2 - ŚCIANA WĘWĘTRZNA- KLASA ODPORNOŚĆ OGN. REI80		
1	TYNK GIPS. CIENKOWARSTWOWY	0,5 cm
2	ŚCIANA PREFABR. KERAMZYTOBETON. LC20/22, REI80	15,0 cm
3	DYLATACJA	-
CAŁKOWITA GRUBOŚĆ PRZEGRODY		15,5 cm

SW3 - ŚCIANA WĘWĘTRZNA		
1	TYNK GIPS. CIENKOWARSTWOWY	0,5 cm
2	ŚCIANA PREFABR. KERAMZYTOBETONOWA LC20/22	10,0 cm
3	TYNK GIPS. CIENKOWARSTWOWY	0,5 cm
CAŁKOWITA GRUBOŚĆ PRZEGRODY		11,0 cm

P1 - POSADZKA		
1	WYKOŃCZENIE UŻYTKOWE	2,0 cm
2	JASTRYCH CEMENTOWY / ANHYDRYTOWY	6,0 cm
3	FOLIA Z EKRANEM ALUMINIOWYM	-
4	STYROPIAN EPS 100, $\lambda_{min} = 0,036$ [W/mK]	8,0 cm
5	PLYTA FUNDAMENTOWA ŻELBETOWA	25,0 cm
6	FOLIA PE (podłizgowa)	-
7	STYROPIAN EPS 200, $\lambda_{min} = 0,036$ [W/mK]	20,0 cm
8	FOLIA PE (hydroizolacja)	-
9	POSPÓLKA ZAGĘSZCZONA, $I_s > 0,97$	-
CAŁKOWITA GRUBOŚĆ PRZEGRODY		61,0 cm



S1 - STROP		
1	WYKOŃCZENIE UŻYTKOWE	2,0 cm
2	JASTRYCH CEMENTOWY	6,0 cm
3	FOLIA PE	-
4	STYROPIAN EPS 100, $\lambda_{min} = 0,036$ [W/mK]	8,0 cm
5	STROP TYPU FILIGRAN	20,0 cm
6	TYNK WĘWN. GIPSOWY	2,0 cm
CAŁKOWITA GRUBOŚĆ PRZEGRODY		38,0 cm

S2 - STROPODACH		
1	SYSTEM EPDM	1,0 cm
2	STYROPIAN EPS SPADKOWY (od 0 do 22,0 cm)	0 cm -22,0 cm
3	STYROPIAN EPS 100, $\lambda_{min} = 0,031$ [W/mK]	20,0 cm
4	FOLIA PE (parotzłocja)	-
5	STROP TYPU FILIGRAN	20,0 cm
6	TYNK WĘWN. GIPSOWY	2,0 cm
CAŁKOWITA GRUBOŚĆ PRZEGRODY		43,0 cm -65,0 cm

Projektowany poziom $\pm 0,00 = \dots \dots \dots m$ n.p.m.

UWAGI:

- Wymiary podano w cm
- Wymiary wewnętrzne podano w stanie surowym

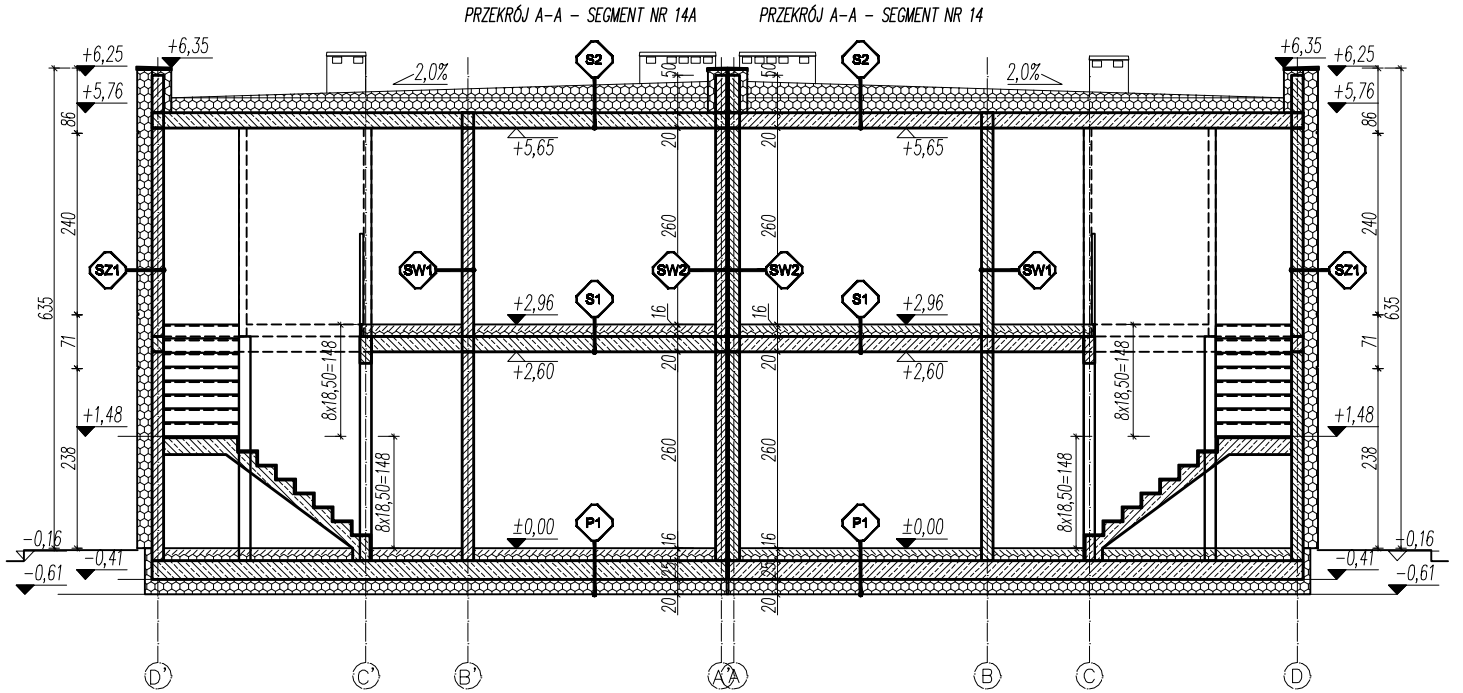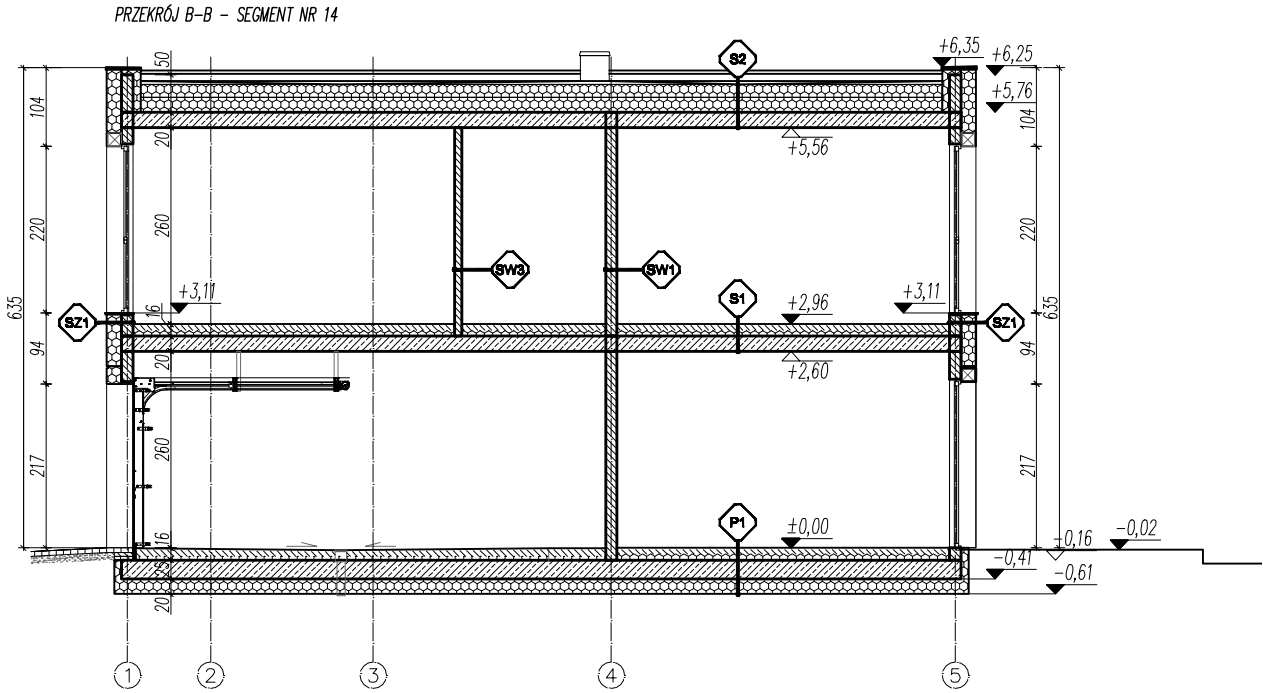

Obiekt:	BUDYNKI MIESZKALNE JEDNORODZINNE W ZABUDOWIE BLIŹNIACZEJ	
Adres:	dz. nr 1920/8, obręb Piekary Osiedle ul. gen. L. Okulickiego 14/14A; 59-220 Legnica	
Nazwa rysunku:	PRZĘKROJE	
Stadium:	KONCEPCJA	
Branża:	ARCHITEKTURA	
Rewizja:	Skala:	Nr rysunku:
-	1:100	A-05